

Schemat konstrukcji 3D
1:100

Detal 001
1:20

Detal 002
1:20

Detal 003
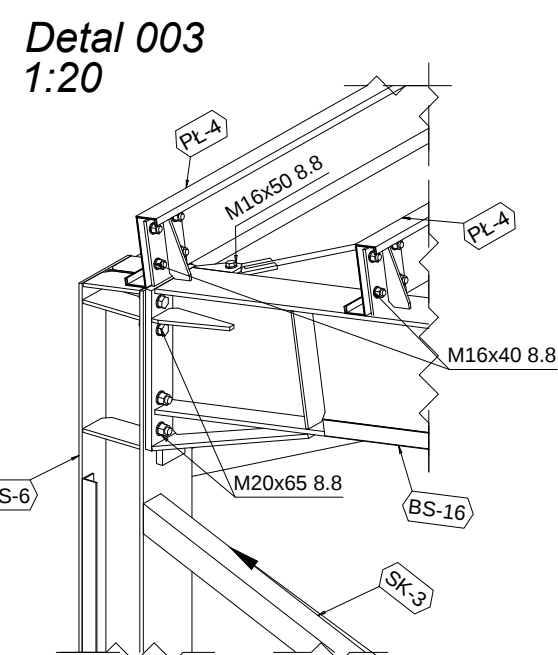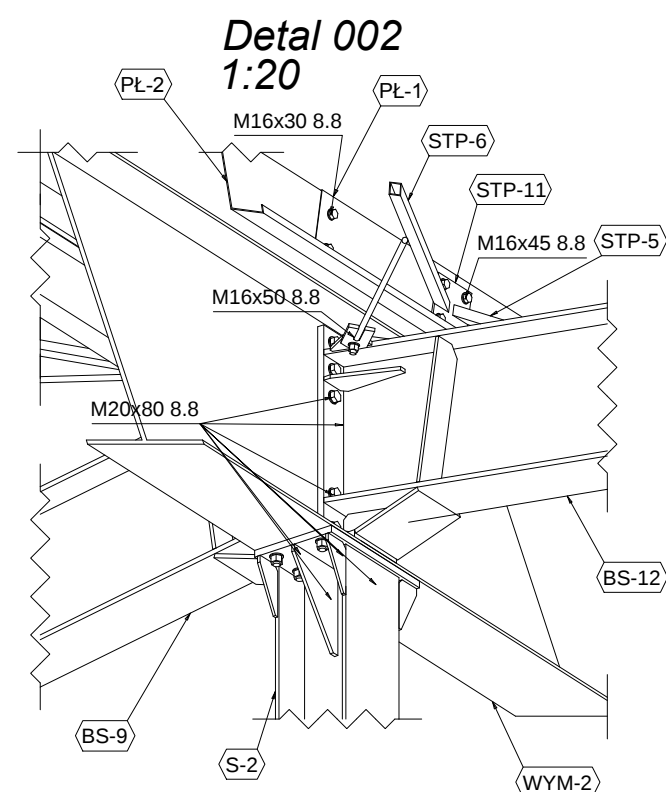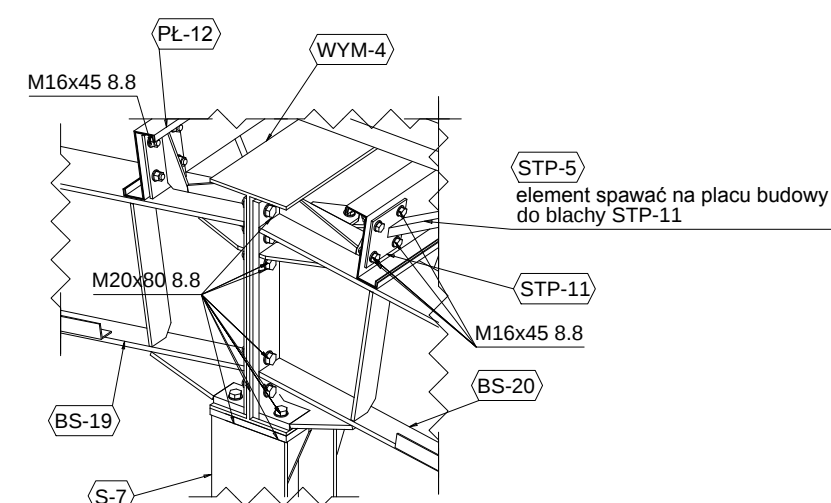

Uwaga:
Elementy stężące, należy spawać do konstrukcji na placu budowy. Rozwiązanie dotyczy wszystkich elementów oznaczonych prefiksem "SK".

Uwaga:
Elementy STP-5; STP-6 spawać na placu budowy do blachy STP-11. Analogicznie do przedstawionego rozwiązania należy postępować w stosunku do całej konstrukcji.

Legenda:

EP: S-3 ——— numer pozycji w elemencie wysyłkowym
EW: S-5 ——— numer elementu wysyłkowego

Oznaczenie elementów wysyłkowych

————— ilość i numer elementów wysyłkowych w całej konstrukcji

5X5-S HEA240x899B

1:10 18G2 ————— przekrój, długość elementu, skala, materiał

Oznaczenie pozycji

————— ilość i numer pozycji w całej konstrukcji

22x s-1 HEA220x6487

1:10 S13SX ————— przekrój, długość elementu, skala, materiał

Oznaczenie blach

————— ilość i numer blach w elemencie wysyłkowym

32xbl-39 400x170x10

1:10 S13SX ————— wymiary, grubość, skala, materiał

BETON B25
STAL ZBROJENIOWA
GŁÓWNA AIIIIN RB500W
POMOCNICZA A0

UWAGI:

- Stal kształtowa St3S
- Stal blachy St3S
- Elektrody ER 1.46
- Grubość spoin pachwinowych:
min-0.2 elem. grubszego
max-0.7 elem. cińszego

PROJEKT WYKONAWCZY
BRANŻA KONSTRUKCJA

Zespół projektowy

"STALBET - projekt" mgr inż. Emil Kubacki			33-300 Nowy Sącz ul. Krakiewskiego 27, tel. 602558772 NIP 734-237-85-09		REGON 120345973 e-mail: emil33@onet.eu	
OBIEKT		Budynek produkcyjno - usługowy				
LOKALIZACJA		działka nr 86/4 obręb Podręczce; 33-386 Podręczce, gm. Podegrodzie				
INWESTOR		Tomasz Kococh ul. Starowiejskiej 17, Łukasz Kococh ul. Klonowa 15, Anatol Kococh ul. Klonowa 15; 33-300 Nowy Sącz				
TEMAT RYS.		Schemat konstrukcji 3D				
projektant: mgr inż. Stanisław Szewczyk upr.nr 7/64 -5 29 i 5 6 ust. 1 pkt 1 i 2 Rozp.Prez. KBUIA z dn.10.09.1962z. ul.Fabryczna 10 tel. 442 -11 -33 33-300 Nowy Sącz		poracował: STALBET -PROJEKT mgr inż.Emil Kubacki 33-300 Nowy Sącz ul.Krakiewskiego 27, tel.602558772 NIP 734-237-85-09 REGON 120345973 e-mail:emil33@onet.eu				
podpis		podpis				
DATA: 2014-10-16		SKALA: 1:100,1:20		NR RYSUNKU: 001		