



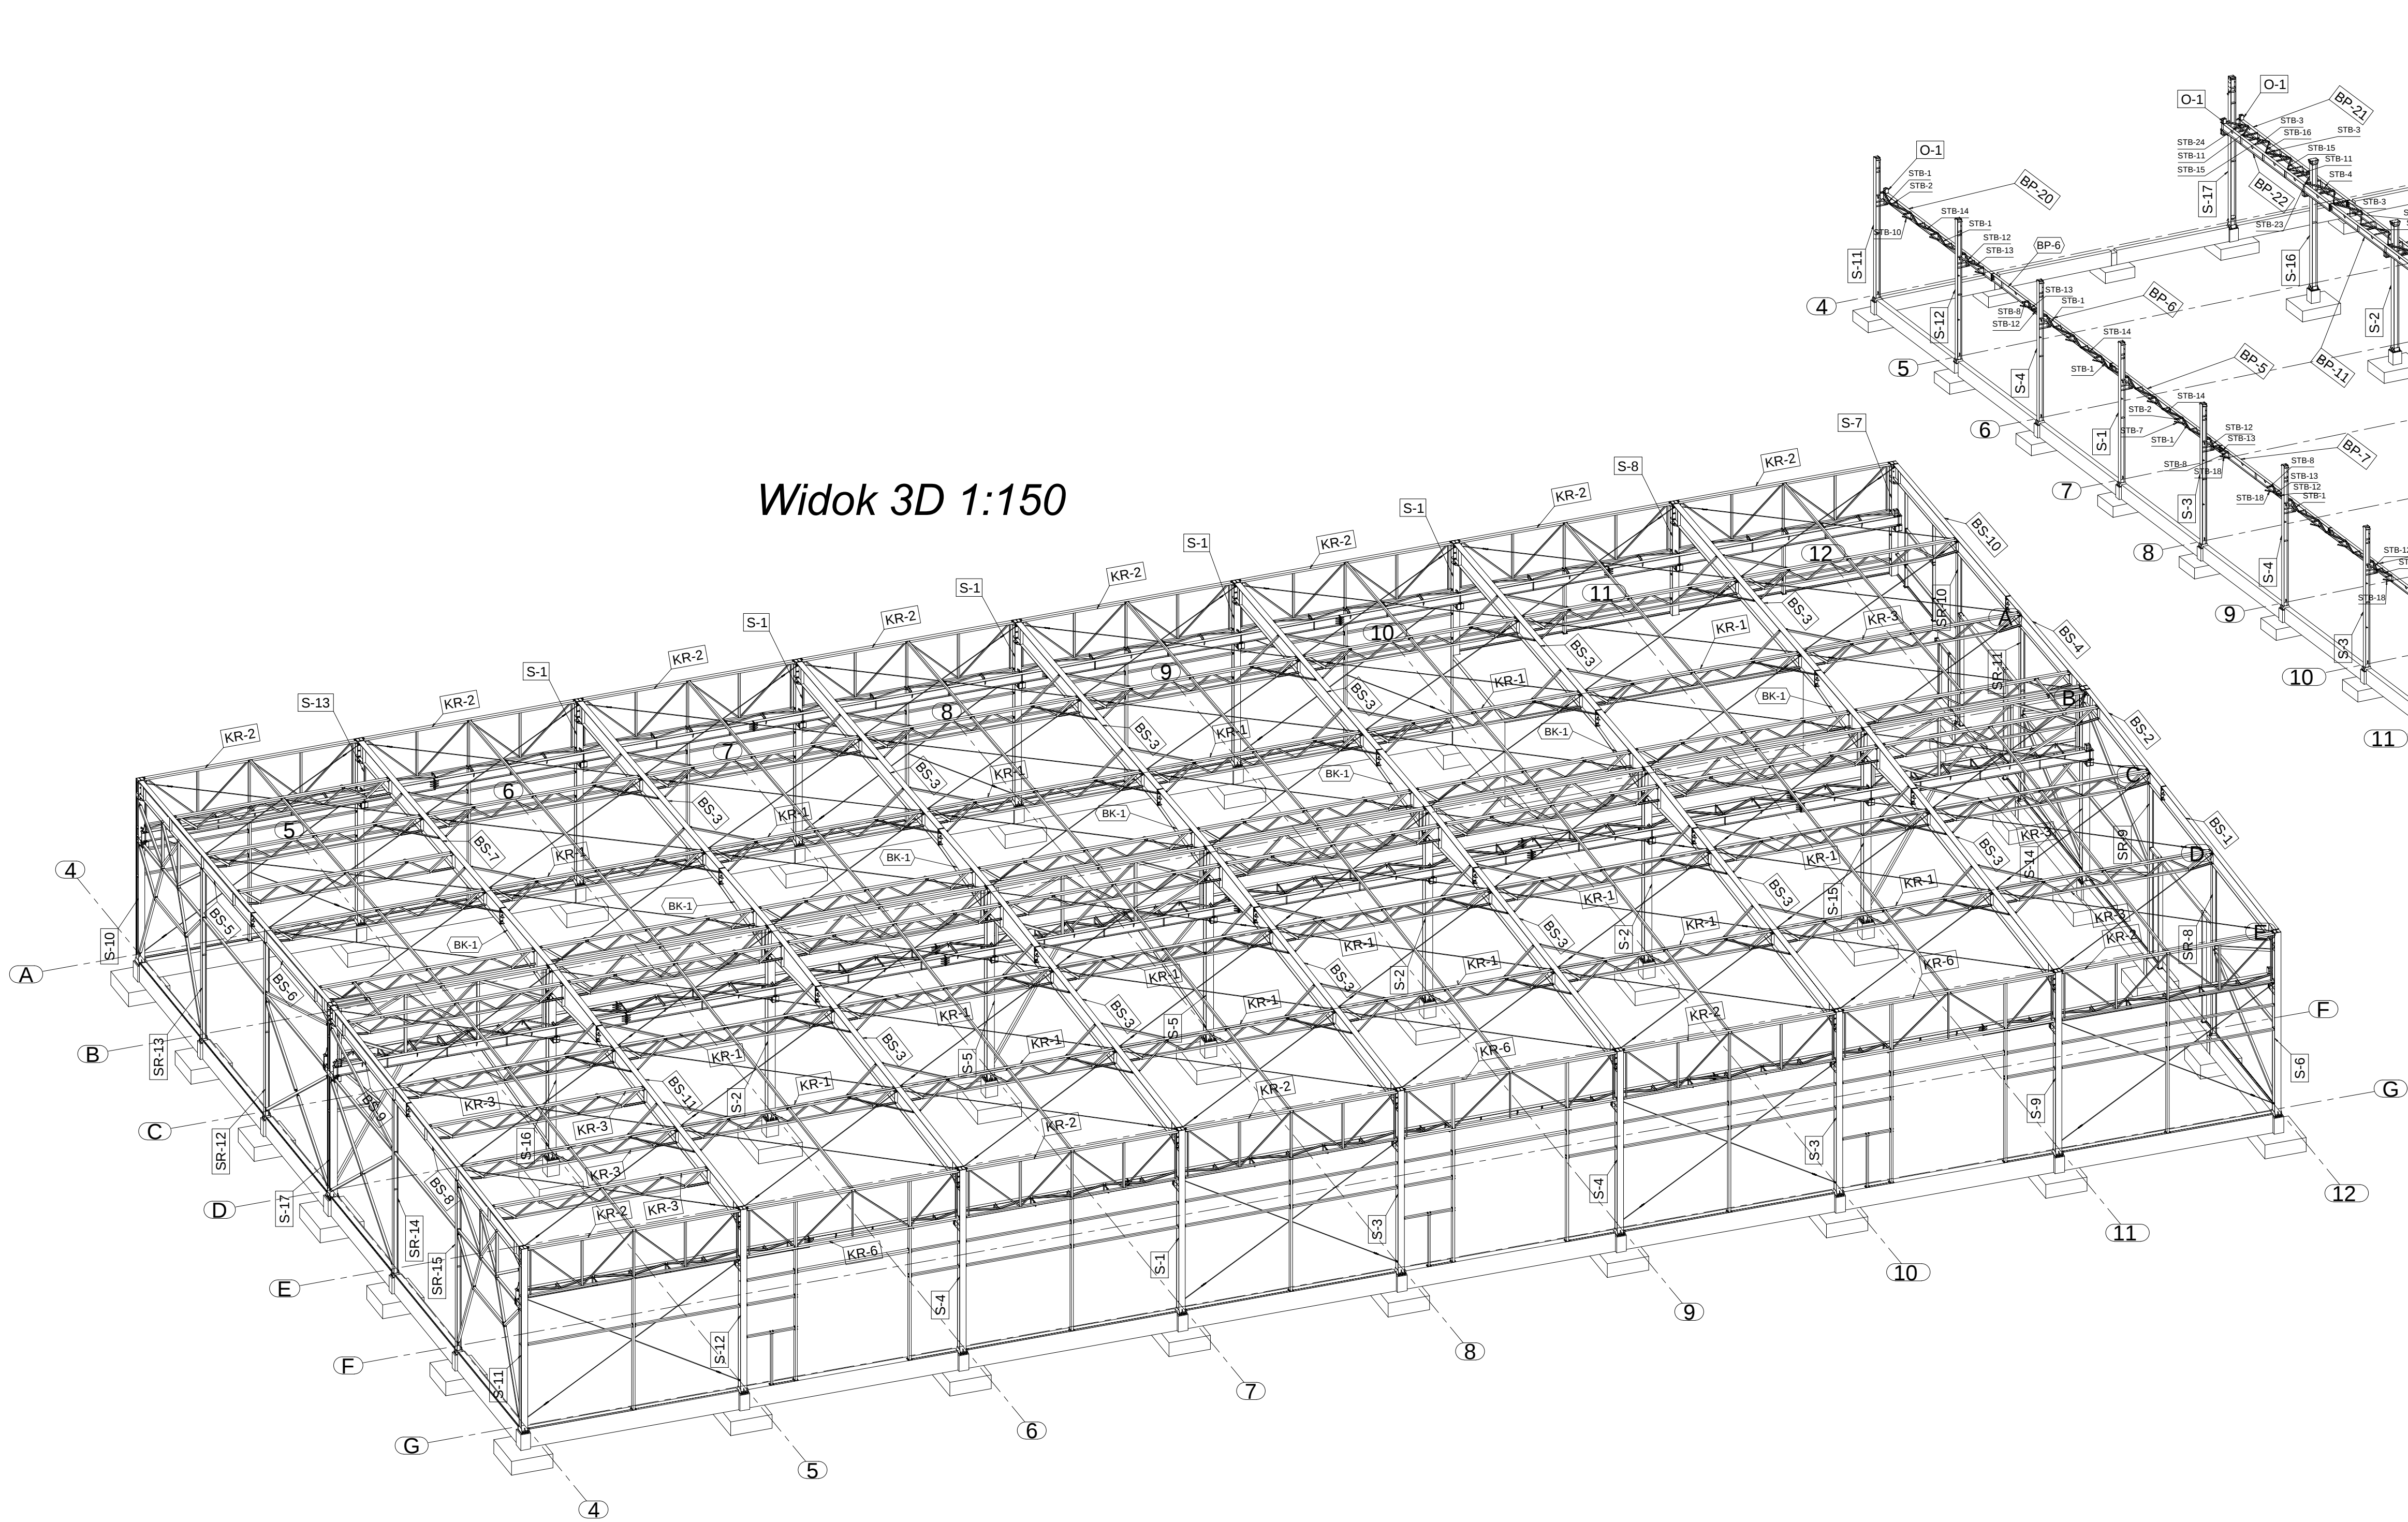

Widok 3D 1:150

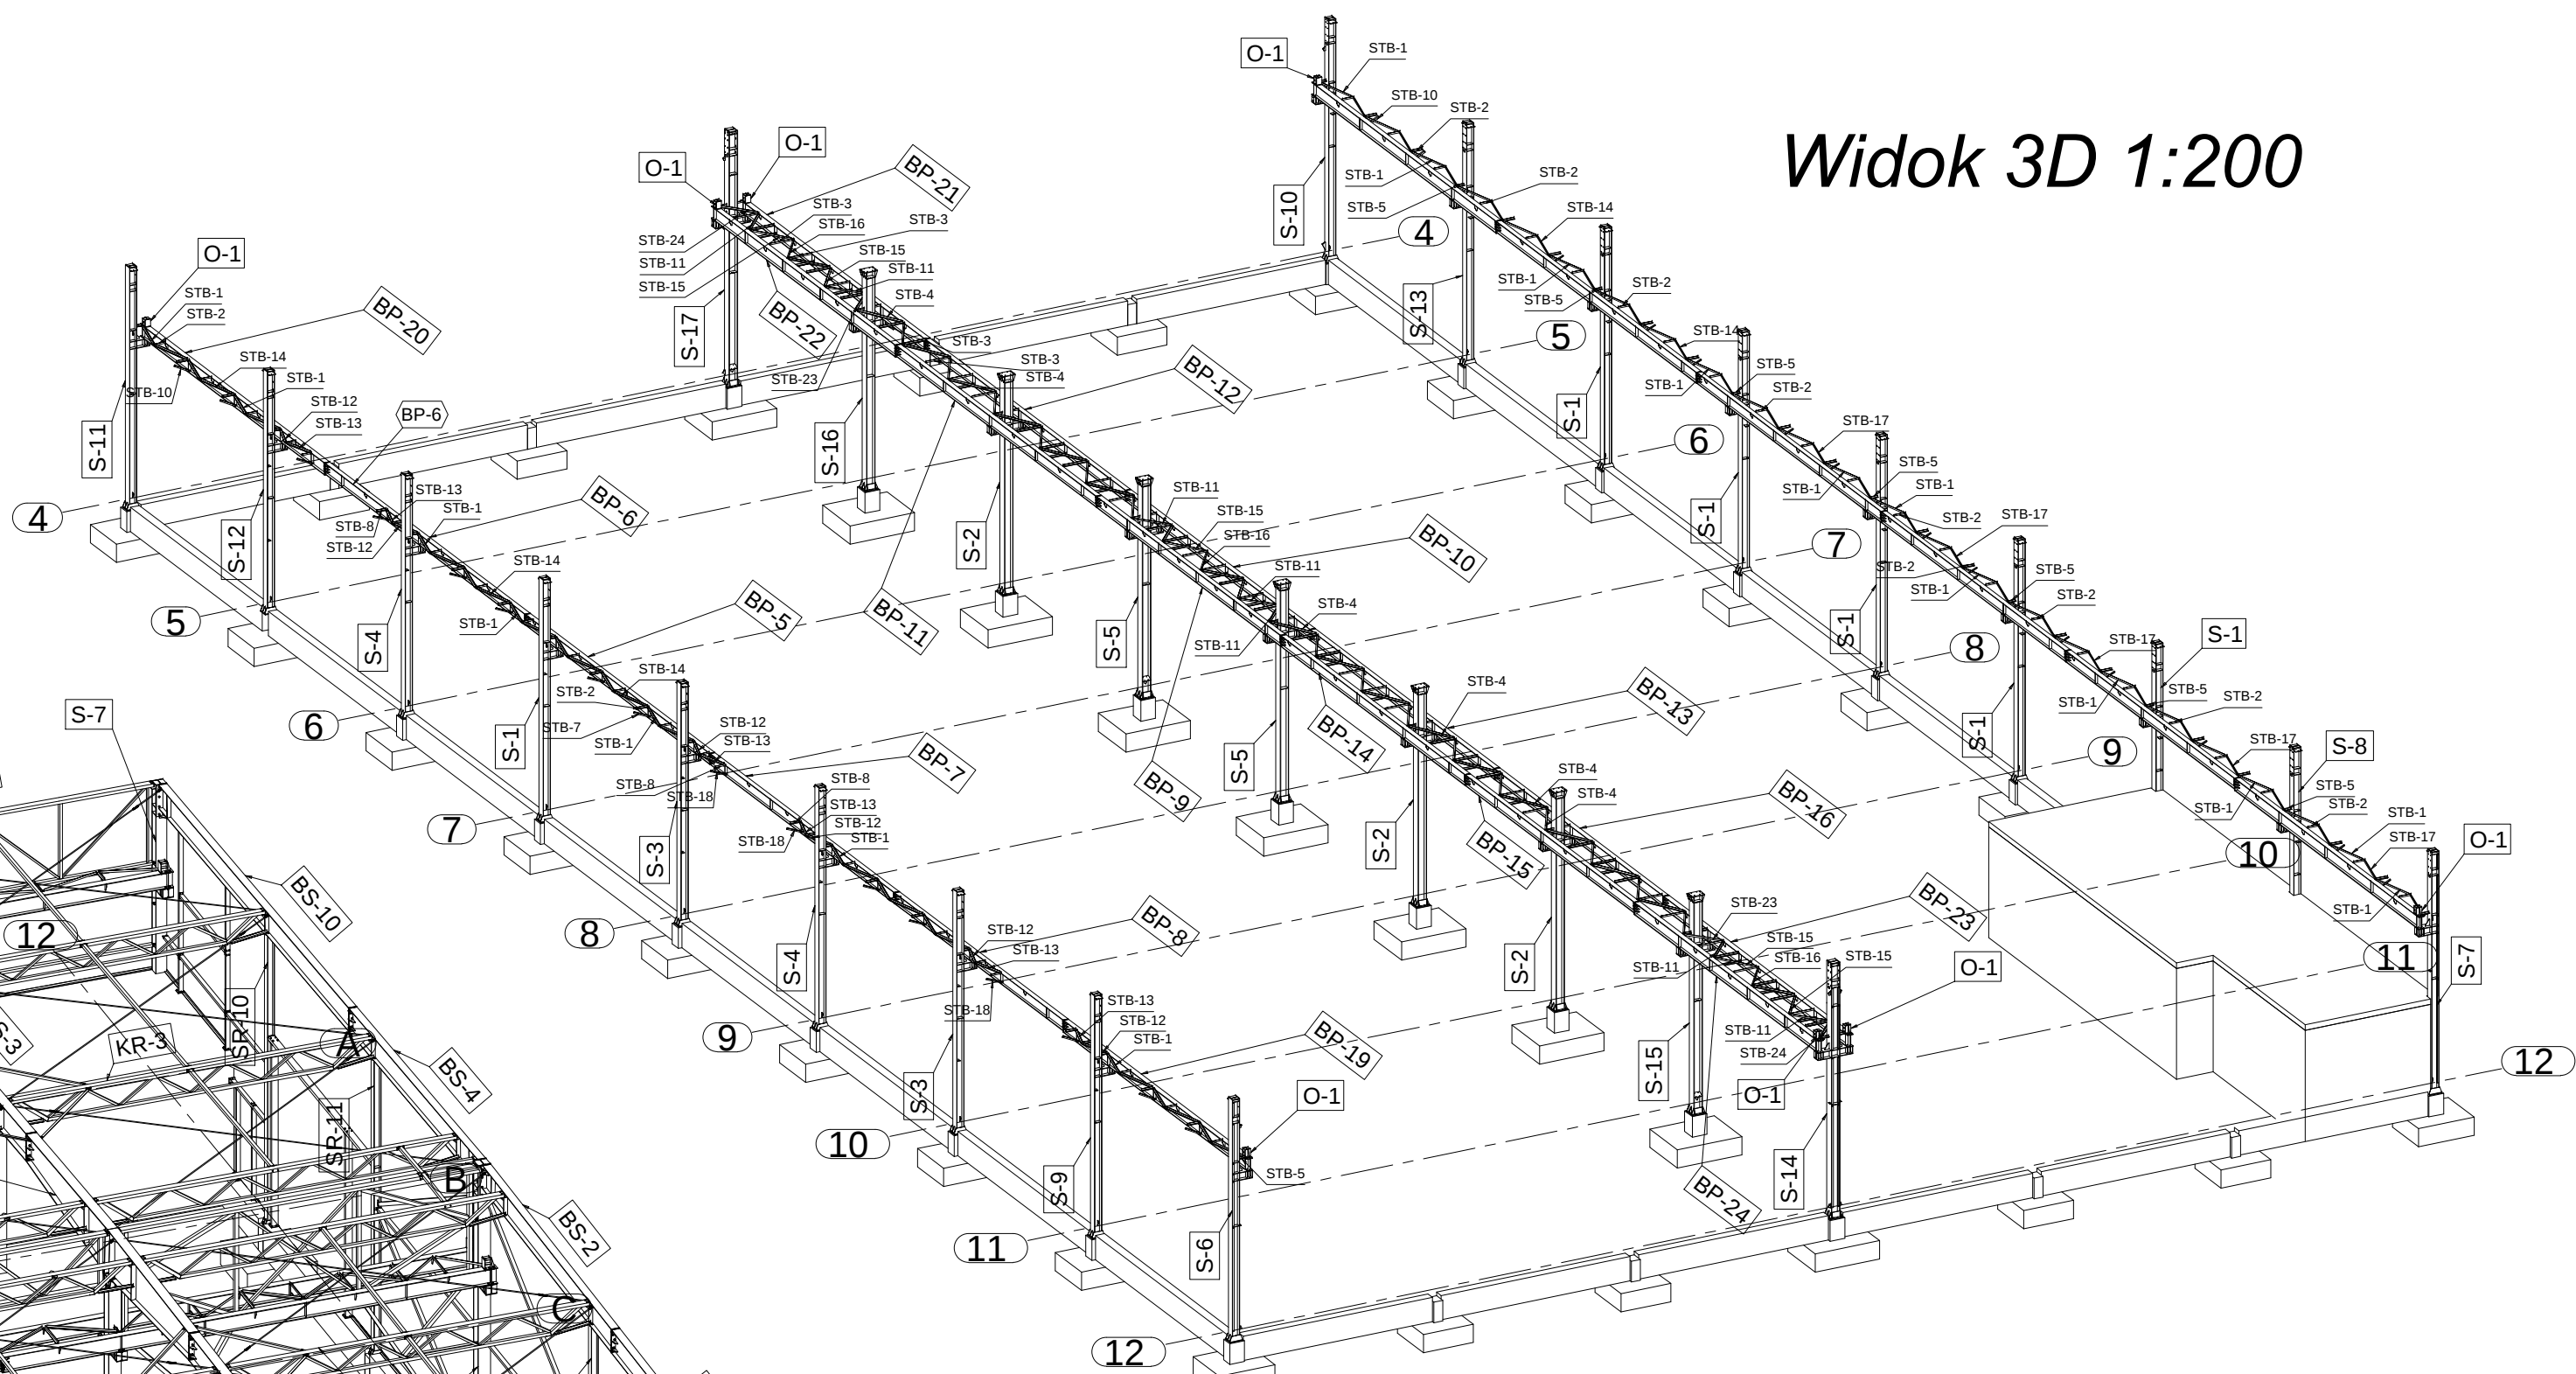

Widok 3D 1:200

Legenda:	
EP: S-3	numer pozycji w elemencie
EW: S-5	numer pozycji w elemencie
Oznaczenie elementów wysyłkowych	
ilość i numer elementów wysyłkowych w całej konstrukcji	
5x S-5 HEA240x7000	przekrój, długość elementu, skala, materiał
1:10 18G2	
Oznaczenie pozycji	
ilość i numer pozycji w elemencie wysyłkowym	
1x S-1 HEA220x7000	przekrój, długość elementu, skala, materiał
1:10 S13SX	
Oznaczenie blach	
ilość i numer blach w elemencie wysyłkowym	
6x S-39 400x170x10	wymiary, grubość, skala, materiał
1:10 S13SX	

BETON B25
STAŁ ZBROJENIOWA
GŁÓWNA AIIIIN RB500W
POMOCNICZA A0

UWAGI:
-Stal kształtowa S13S/18G2
-Stal blachy S13S/18G2
-Elektrody ER 1.46
-Grubość spoin pachwinowych:
min-0.2 elem. grubszego
max-0.7 elem. cińszego

"STALBET - projekt" mgr inż. Emil Kubacki	
33-300 Nowy Sącz ul. Krzywosławska 27, tel. 602558772 NIP: 734-237-85-09 REGON 120345973 e-mail: emilkubacki@stalbepojekt.pl	
PROJEKT WYKONAWCY	
LOKALIZACJA	BUDYNEK PRODUKCYJNO - MAGAZYNOWY Z ZAPLECZEM SOCJALNO - BIUROWYM
INWESTOR	Jurków, gmina Czchów działki nr 82/1, 323/1, 323/2, 324/1, 324/2, 322/1, 322/2,
TEMAT RYS.	Piotr Nowak P.P.H.U. "NITUS" Druków Pusty 9, 32-862 Porąbka Iwkowska,
	Schemat konstrukcji - widok 3D
PROJEKTOWAŁ	MGR INŻ. STANISŁAW SZEWCZYK
OPRACOWAŁ	MGR INŻ. EMIL KUBACKI
OPRACOWAŁ	MGR INŻ. PATRYK KRUCZEK
DATA: 2015-03-21	SKALA: 1:150, 1:200
NR RYSUNKU: 001	