


Schemat konstrukcji - widok 3D
Skala 1:100



BETON B25
STAL ZBROJENIOWA
GŁÓWNA AIIIIN RB500W
POMOCNICZA A0

UWAGI:

- Stal kształtowa St3S
- Stal blachy St3S
- Elektrody ER 1.46
- Grubość spoin pachwinowych nie zdefiniowanych na rysunku powinna mieścić się w przedziale min-0.2 elem. grubszego max-0.7 elem. cińszego

PROJEKT WYKONAWCY	"STALBET - PROJEKT" mgr inż. Emili Kukszak 2020 N02 Inst. Pocz. i Krajow. Str. 64030702-001, REZON (2008701) emili.kukszak@wp.pl				
	GIEKET WATA MAGAZYNOWA				
	LOKALIZACJA: GORLICE UL. PRZEMYSŁOWA 1 INWESTOR: "PROFIL" Sp. J. Anna i Piotr Baziak 33-238 Kraśne Potockie.				
	TEMAT PRZ: Schemat konstrukcyjny - widok D3				
	mgr inż. Stanisław Szewczyk 2020 N02 Inst. Pocz. i Krajow. Str. 64030702-001, REZON (2008701) Szeg. Proj. KRAJ. ul. O. R. 108, 38-100 ul. Krasna 118A-020, 33-238 Kraśne Potockie 2020 N02 Inst. Pocz. i Krajow. Str. 64030702-001, REZON (2008701)				
data: 2024.04.01.09		skala: 1:100		nr rysunku: 001	