


Widok 3D konstrukcji skala 1:100  
GŁÓWNE ELEMNTY WARSZTATOWE

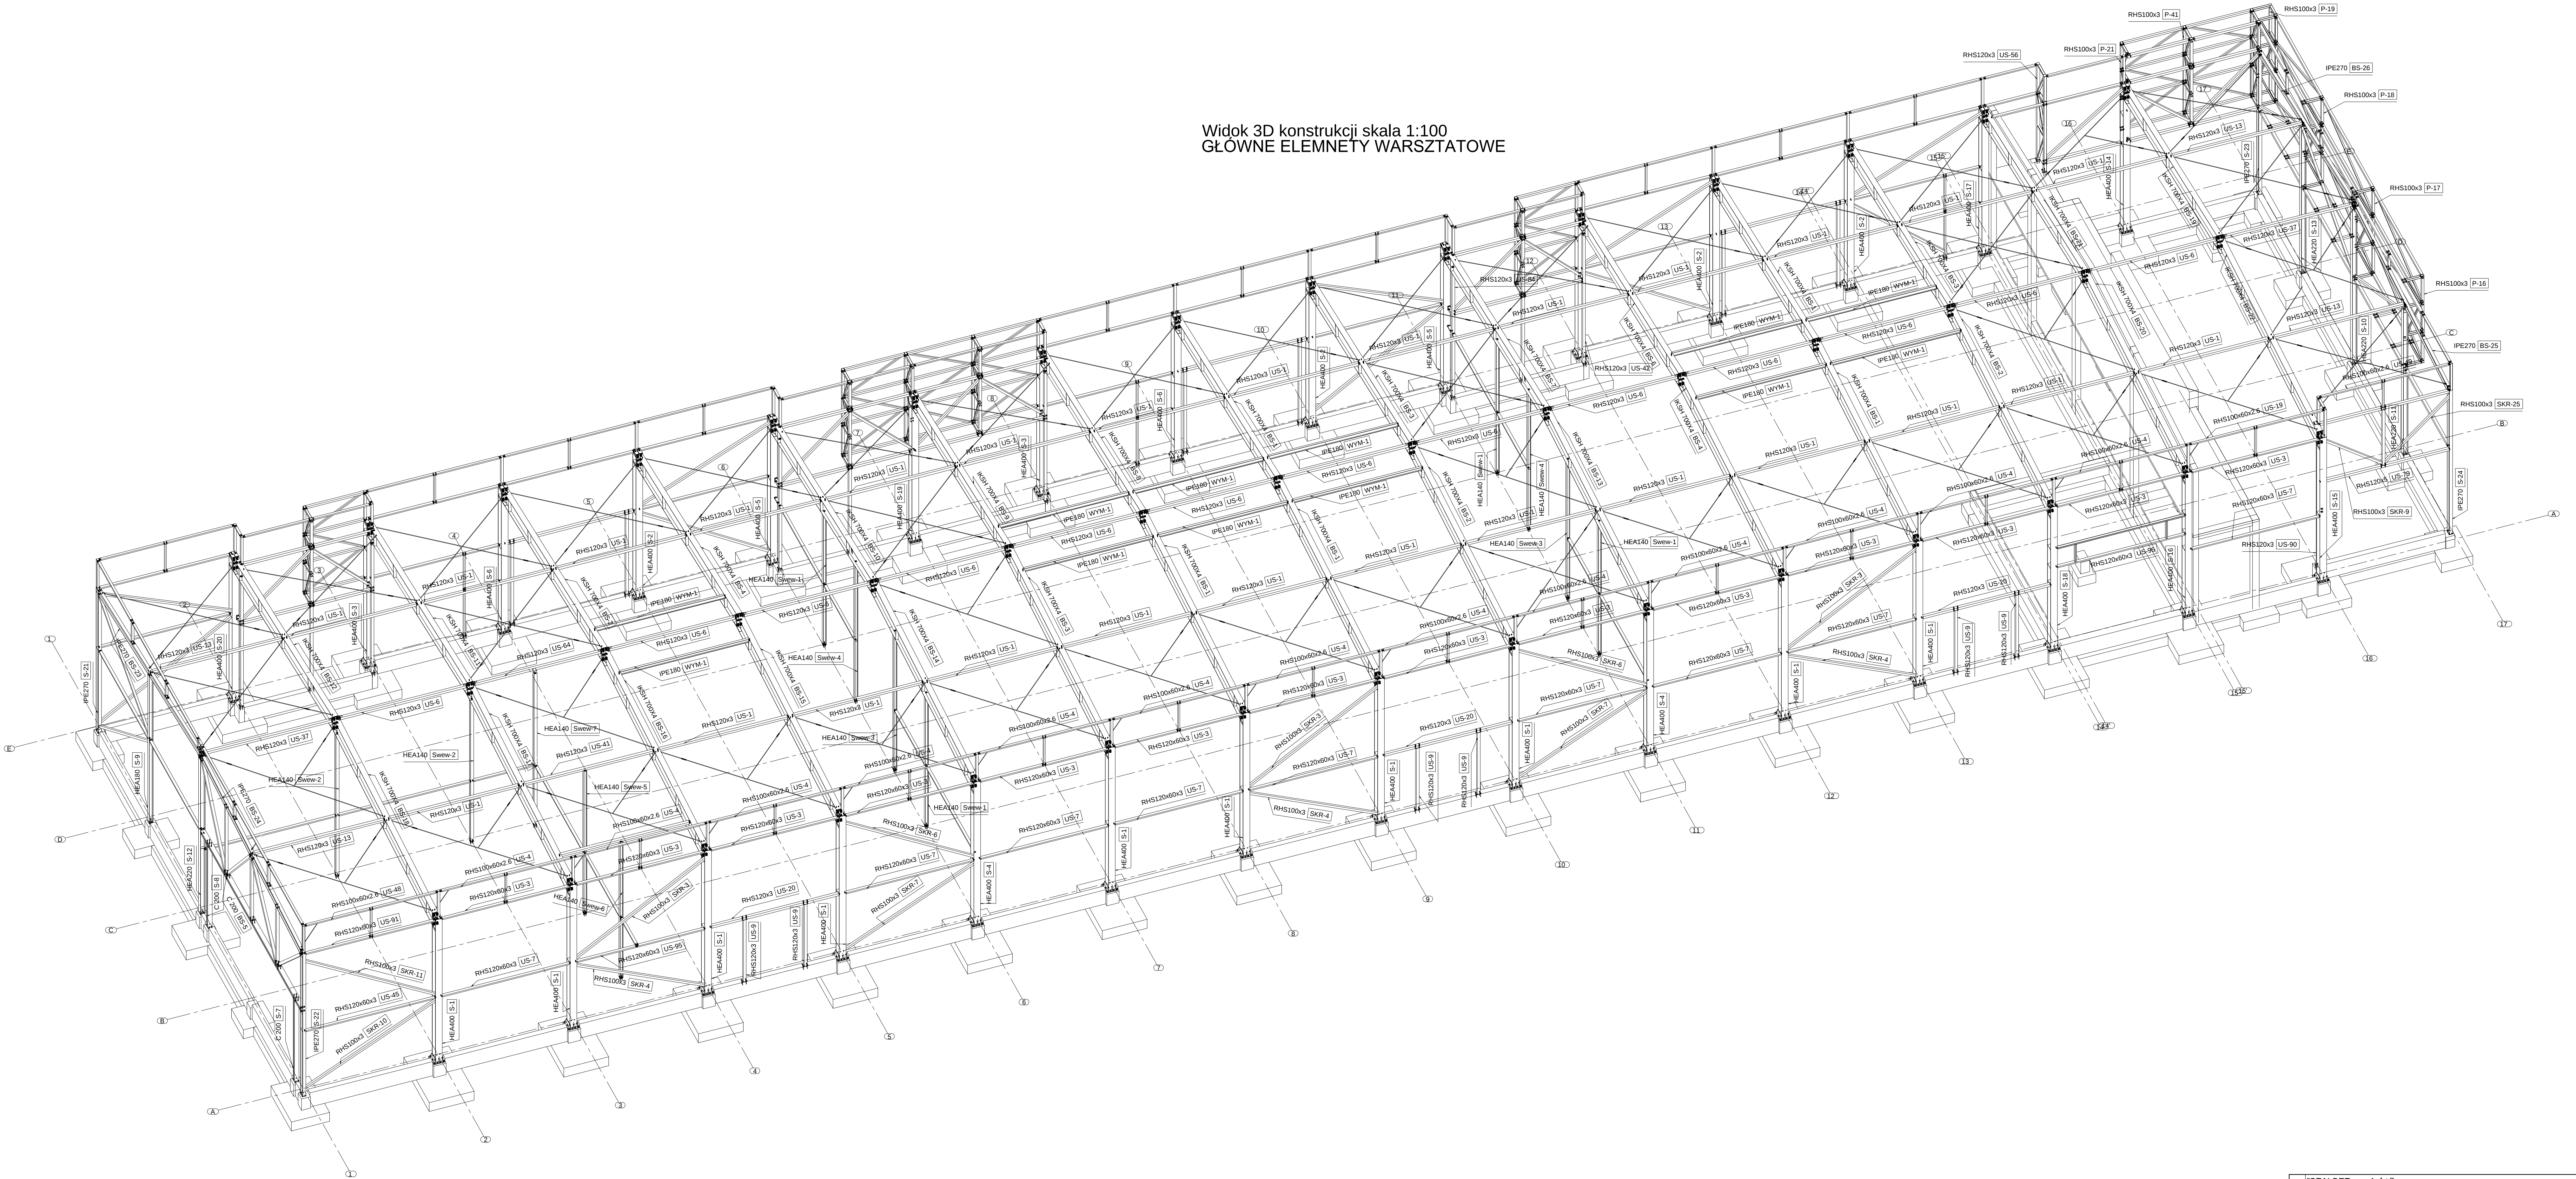

BETON B25  
STAL ZBROJENIOWA  
GŁÓWNA AIIIIN RB500W  
POMOCNICZA A0  
UWAGI:  
-Stal kształtowa walcowana 18G2  
-Stal kształtowa zimnogięta S13S  
-Stal blachy S13S  
-Elektrody ER 1.46  
-Śruby ocynkowane ogniowo  
-Grubość spoin pachwinowych nie zdefiniowanych  
na rysunku powinna mieścić się w przedziale  
min-0.2 elem. grubszego  
max-0.7 elem. cińszego

|                    |   |   |                             |   |
|--------------------|---|---|-----------------------------|---|
| PROJEKT WYKONAWCZY | "STALBET - projekt" mgr inż. Emil Kubacki                                                                        |   |                             |   |
|                    | 33-303 Nowy Śc ul. Kropotkowskiego 27, tel. 652558772 NIP: 734-237-65-00 REGON 120345973 e-mail: emil@stalbet.eu |   |                             |   |
|                    | OBIEKT   | BUDYNEK MAGAZYNOWY Z CZĘŚCIĄ SOCJALNĄ   |                             |   |
|                    | LOKALIZACJA   | Sadowa, gmina łomianki działki nr 501/1, 501/2, 501/3, 502/1, 502/2   |                             |   |
|                    | INWESTOR   | WIŚNIEWSKI ANDRZEJ 33-311 WIEŁOGŁÓWY 152   |                             |   |
|                    | TEMAT RYS.   | SCHEMAT KONSTRUKCJI HALI WIDOK 3D - GŁÓWNE EL. WARSZTATOWE   |                             |   |
|                    | projektant:   | mgr inż. Stanisław Szewczyk<br>uprawn. 7164-4/2019 (6.01.2019) 1.01.11.2<br>Regulamin: 652558772 NIP: 734-237-65-00<br>ul. Fabryczna 101 tel. 442-11-33<br>33-303 Nowy Śc |                             | wykonawca:<br><b>STALBET - PROJEKT</b><br>mgr inż. Emil Kubacki<br>uprawn. 7164-4/2019 (6.01.2019) 1.01.11.2<br>Regulamin: 652558772 NIP: 734-237-65-00<br>ul. Fabryczna 101 tel. 442-11-33<br>33-303 Nowy Śc |
|                    | członek:   |   |                             | członek:   |
|                    | Załącznik nr 1                                                                                                   |   |                             |   |
|                    |   | mgr inż. Stanisław Szewczyk   |                             | mgr inż. Stanisław Szewczyk   |
|                    | mgr inż. Stanisław Szewczyk                                                                                      |   | mgr inż. Stanisław Szewczyk |   |
|                    |   |   |                             |   |