


SCHEMAT KONSTRUKCJI BUDYNKU - WIDOK 3D  
SKALA 1:100

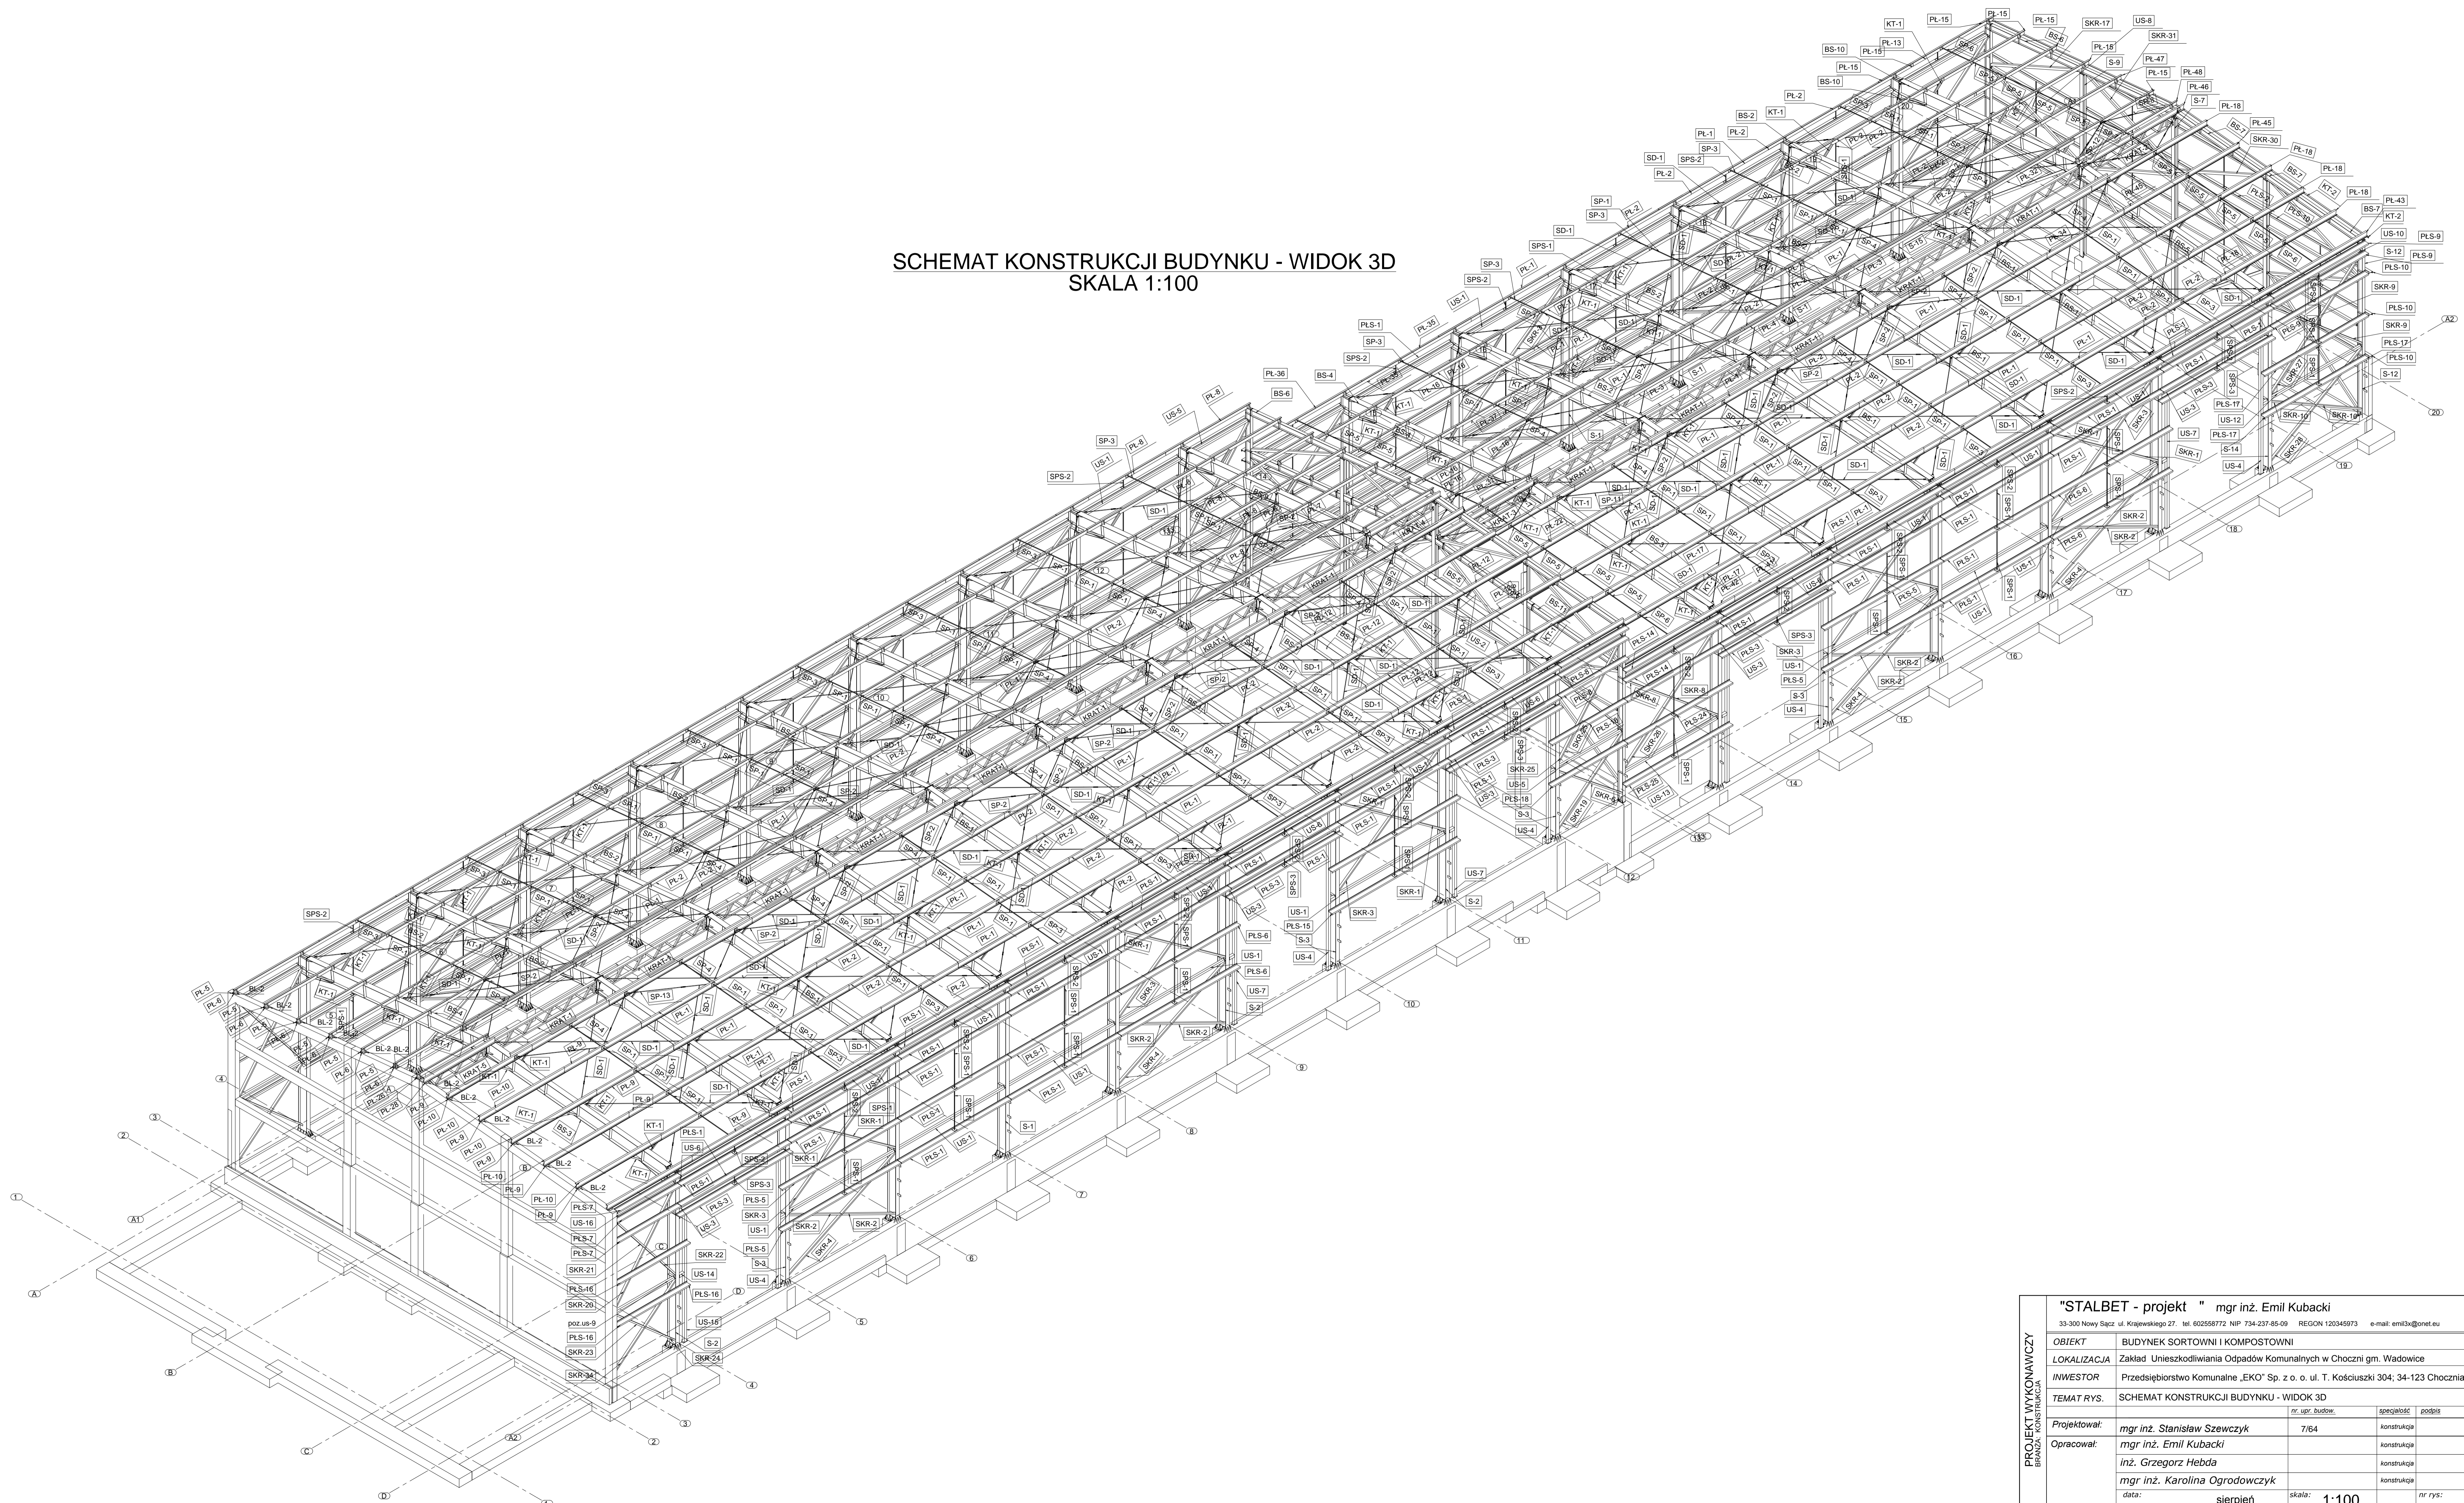

<b>"STALBET - projekt " mgr inż. Emil Kubacki</b>			
33-300 Nowy Sącz ul. Krajewskiego 27. tel. 602558772 NIP 734-237-85-09 REGON 120345973 e-mail: emil3x@onet.eu			
<b>OBIEKT</b>	BUDYNEK SORTOWNI I KOMPOSTOWNI		
<b>LOKALIZACJA</b>	Zakład Unieszkodliwiania Odpadów Komunalnych w Choczni gm. Wadowice		
<b>INWESTOR</b>	Przedsiębiorstwo Komunalne „EKO” Sp. z o. o. ul. T. Kościuszki 304; 34-123 Chocznia		
<b>TEMAT RYS.</b>	SCHEMAT KONSTRUKCJI BUDYNKU - WIDOK 3D		
<b>Projektował:</b>	mgr inż. Stanisław Szewczyk	nr opr. budów:	7/64
<b>Opracował:</b>	mgr inż. Emil Kubacki	specjalność	konstrukcja
	inż. Grzegorz Hebda		konstrukcja
	mgr inż. Karolina Ogródowczyk		konstrukcja
<b>data:</b>	sierpień	<b>skala:</b>	1:100
		<b>nr rys:</b>	1