


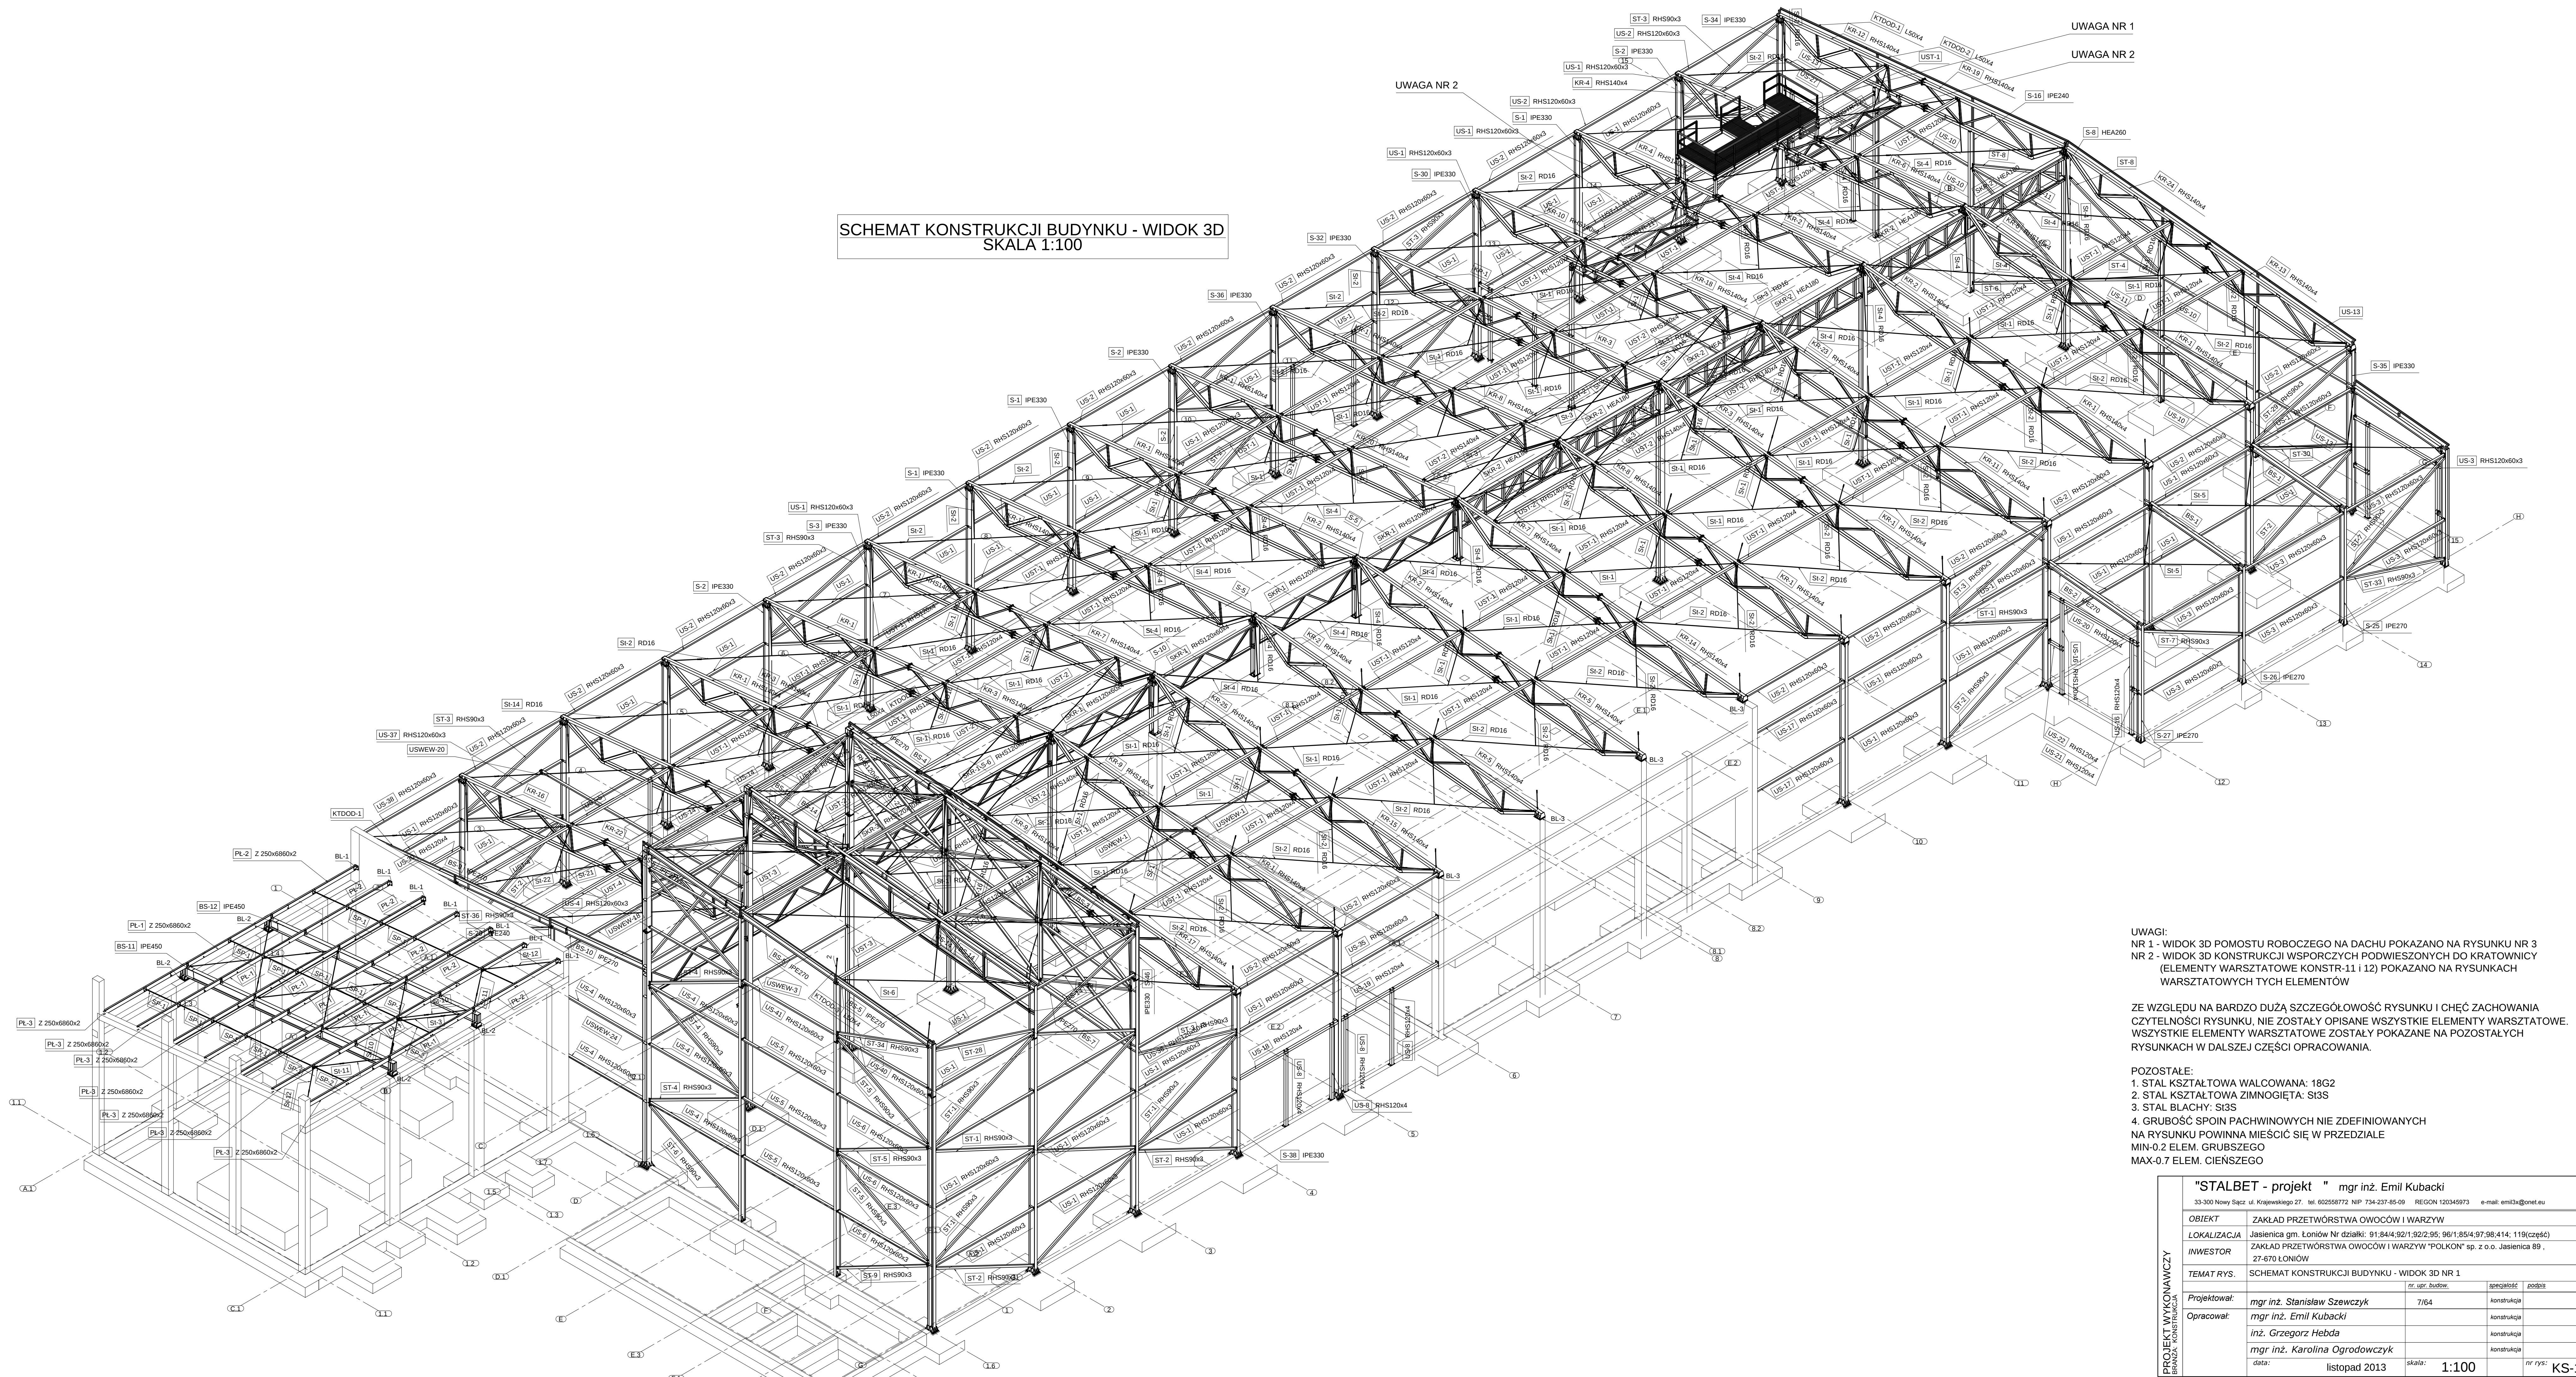

SCHEMAT KONSTRUKCJI BUDYNKU - WIDOK 3D
SKALA 1:100

UWAGI:
NR 1 - WIDOK 3D POMOSTU ROBOCZEGO NA DACHU POKAZANO NA RYSUNKU NR 3
NR 2 - WIDOK 3D KONSTRUKCJI WSPORCZYCH PODWIESZONYCH DO KRATOWNICY
(ELEMENTY WARSZTATOWE KONSTR-11 i 12) POKAZANO NA RYSUNKACH
WARSZTATOWYCH TYCH ELEMENTÓW

ZE WZGLĘDU NA BARDZO DUŻĄ SZCZEGÓŁOWOŚĆ RYSUNKU I CHĘĆ ZACHOWANIA
CZYTELNOŚCI RYSUNKU, NIE ZOSTAŁY OPISANE WSZYSTKIE ELEMENTY WARSZTATOWE.
WSZYSTKIE ELEMENTY WARSZTATOWE ZOSTAŁY POKAZANE NA POZOSTAŁYCH
RYSUNKACH W DALSZEJ CZĘŚCI OPRACOWANIA.

POZOSTAŁE:
1. STAŁ KSZTAŁTOWA WALCOWANA: 18G2
2. STAŁ KSZTAŁTOWA ZIMNOGIĘTA: S13S
3. STAŁ BLACHY: S13S
4. GRUBOŚĆ SPOIN PACHWINOWYCH NIE ZDEFINIOWANYCH
NA RYSUNKU POWINNA MIEŚCIĆ SIĘ W PRZEDZIALE
MIN-0.2 ELEM. GRUBSZEGO
MAX-0.7 ELEM. CIENSZEGO

PROJEKT WYKONAWCZY BRANDA KONSTRUKCJA	"STALBET - projekt " mgr inż. Emil Kubacki			
	33-300 Nowy Sącz ul. Królewskiego 27. tel. 60258772 NIP 734-237-85-09 REGON 120345973 e-mail: emil3x@onet.eu			
	OBIEKT	ZAKŁAD PRZETWÓRSTWA OWOCÓW I WARZYW		
	LOKALIZACJA	Jasienica gm. Łoniów Nr działki: 91.84/4;92/1;92/2;95; 96/1;85/4;97;98;414; 119;(część)		
	INWESTOR	ZAKŁAD PRZETWÓRSTWA OWOCÓW I WARZYW "POLKON" sp. z o.o. Jasienica 89 , 27-670 ŁONIÓW		
	TEMAT RYS.	SCHEMAT KONSTRUKCJI BUDYNKU - WIDOK 3D NR 1		
		nr. upr. budow.	specjalność	podpis
Opracował:	mgr inż. Stanisław Szewczyk	7/64	konstrukcja	
	mgr inż. Emil Kubacki		konstrukcja	
	inż. Grzegorz Hebda		konstrukcja	
	mgr inż. Karolina Ogrodowczyk		konstrukcja	
data:		listopad 2013	skala:	1:100
				nr rys: KS-1