


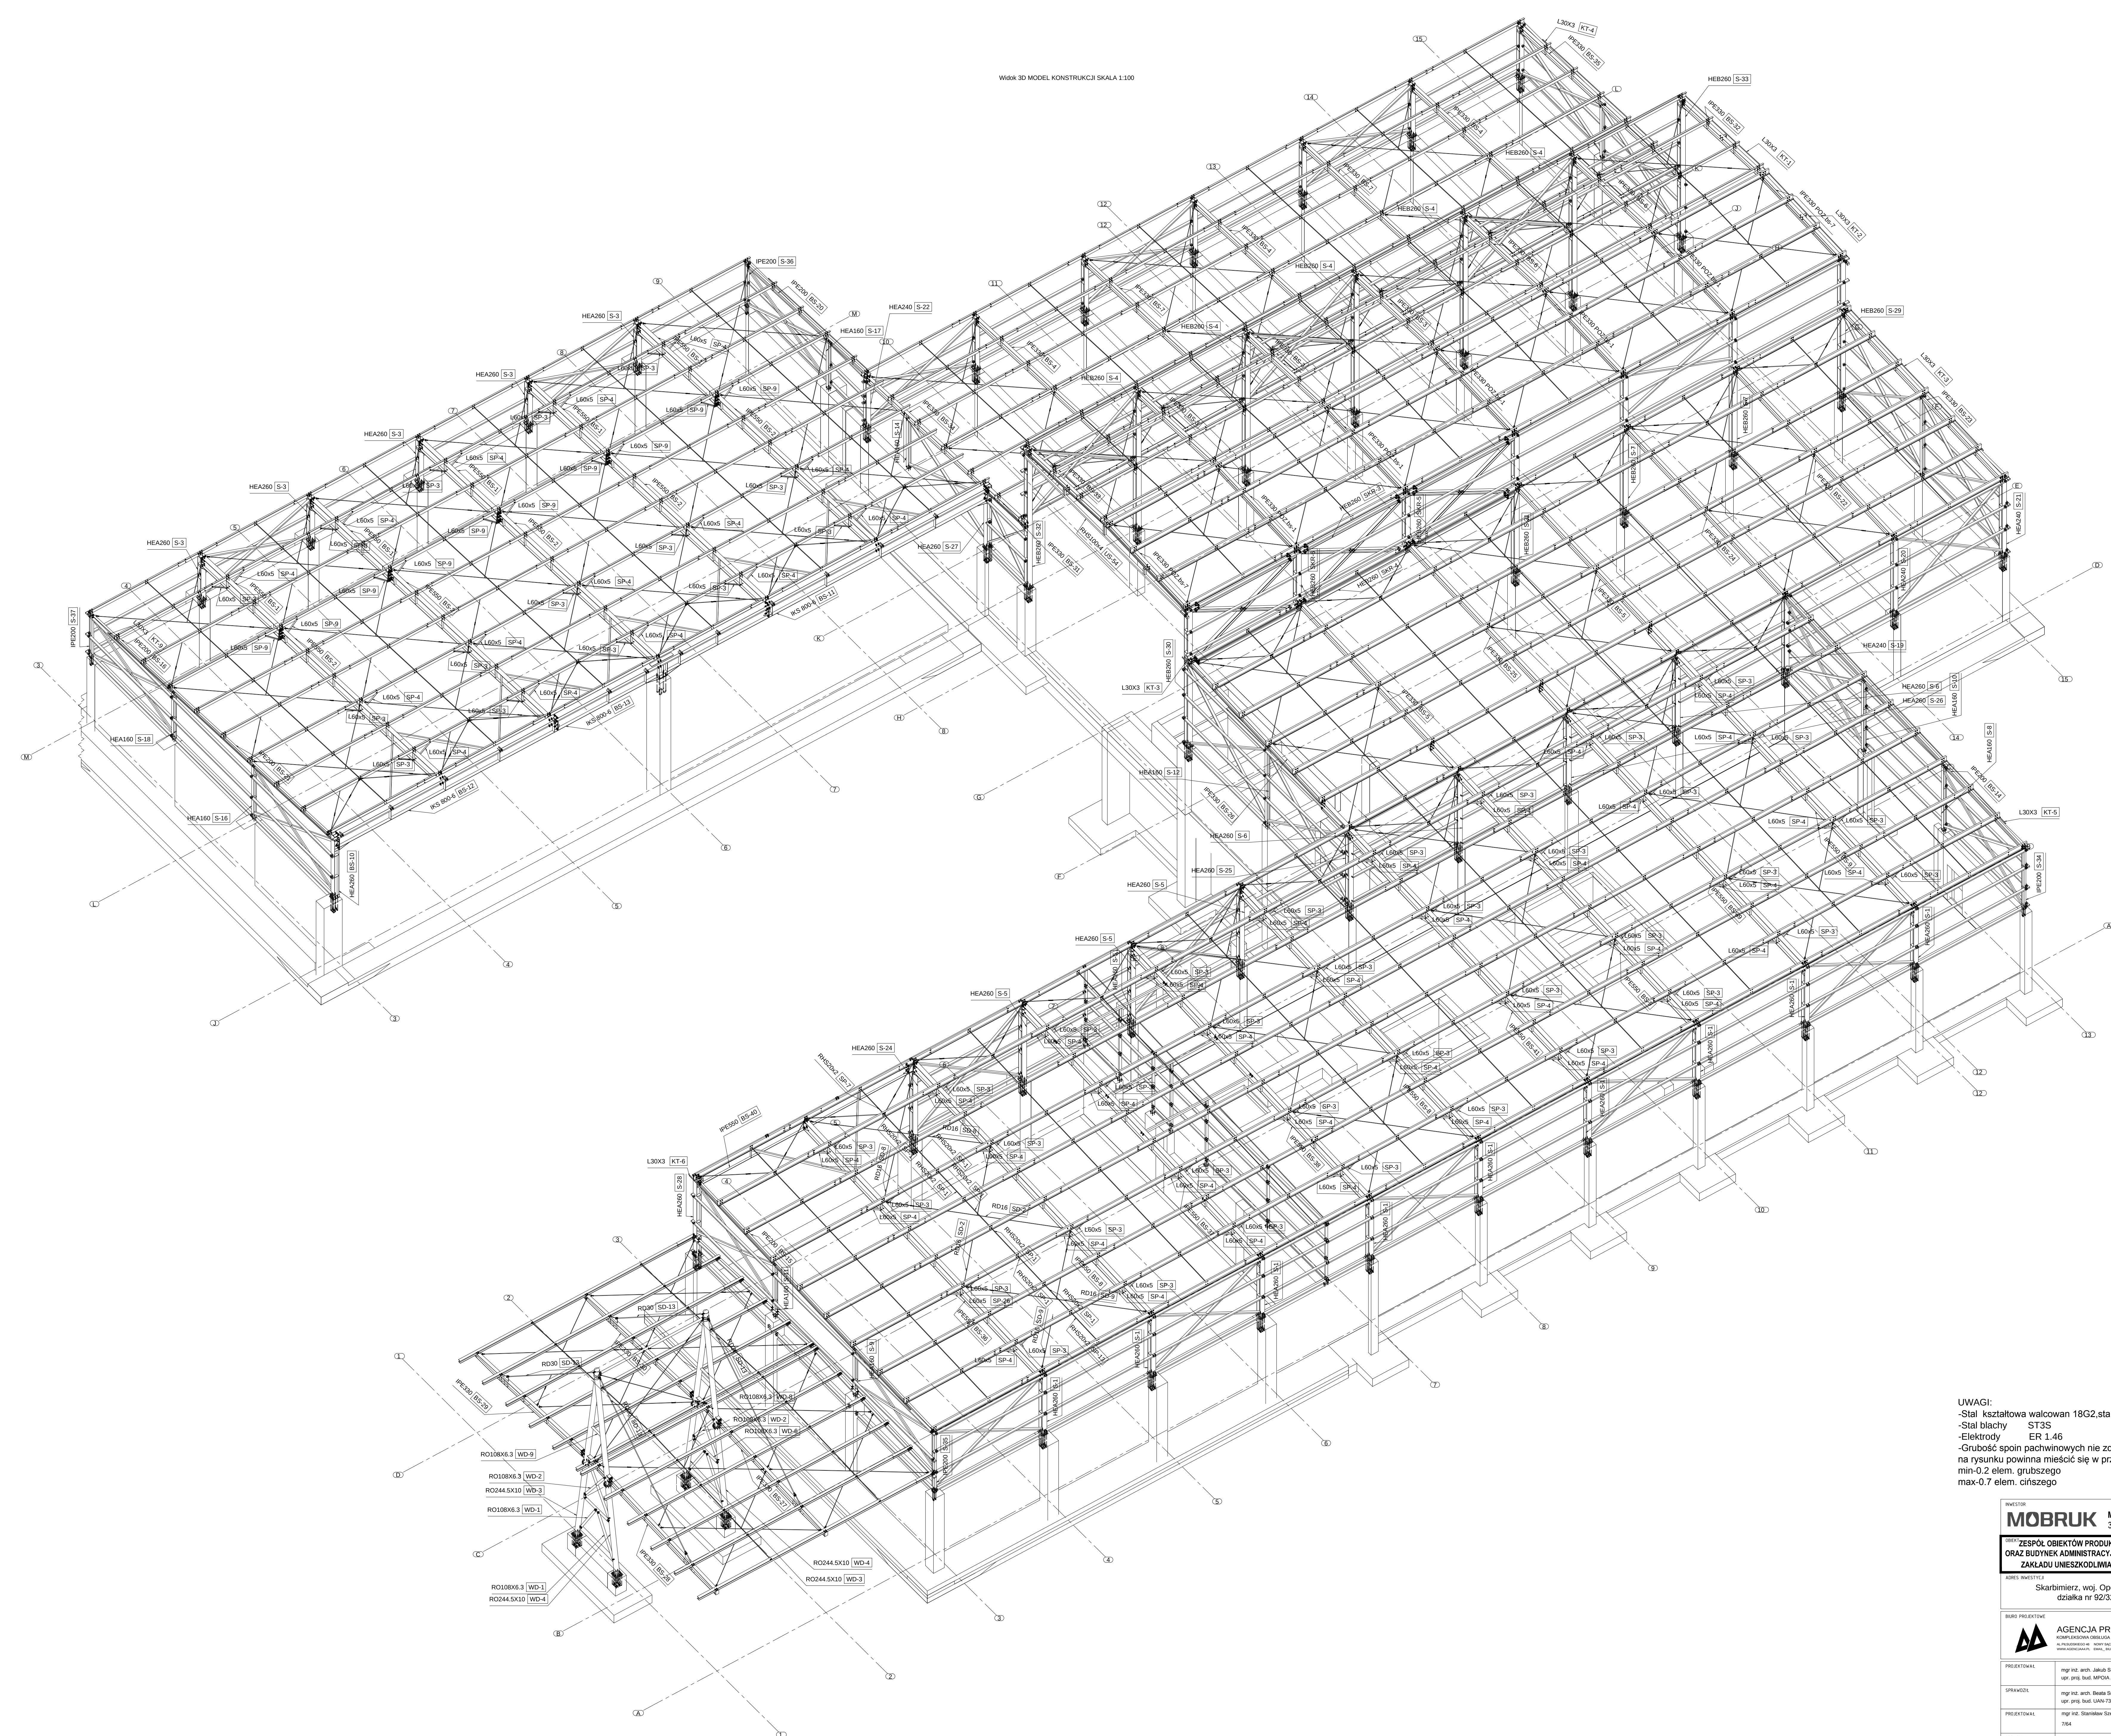

UWAGI:

- Stal kształtowa walcowana 18G2, stal kształtowa zimnogięta ST3S
- Stal blachy ST3S
- Elektrody ER 1.46
- Grubość spoin pachwinowych nie zdefiniowanych na rysunku powinna mieścić się w przedziale min-0.2 elem. grubszego max-0.7 elem. cińszego

INWESTOR		Mo-BRUK S.A.	
MOBRUK		33-322 Kozarna, Niewech 68	
0021 ZEPÓŁ OBIEKTÓW PRODUKCYJNO - MAGAZYNOWYCH ORAZ BUDYNKÓW ADMINISTRACYJNO - SPOŁECZALNY DLA POTRZEB ZAKŁADU UNIESZKODLIWIANIA I ODZYSKU ODPADÓW			
ADRES INWESTYCJI			
Skarbmierz, woj. Opolskie, pow. Brzeski działka nr 92/32, obręb 0160			
BIURO PROJEKTOWE			
 AGENCJA PROJEKTOWA "A-4" CONTRACTING DESIGN AND CONSTRUCTION OF BUILDINGS AND INFRASTRUCTURE AL. POLSKOUDROGIE 60 42-100 KRAKÓW TEL. 011 36 44 11 00 FAX 011 36 44 11 00 WWW.A4PROJEKT.PL			
PRELIMINOWAŁ	mgr inż. arch. Jacek Smaga mgr. psc. bsc. MP/04/1/2017/2011		PODSI
SPRAWDZIŁ	mgr inż. arch. Jacek Smaga mgr. psc. bsc. LAN.7843.12/092		PODSI
PROJEKTOWAŁ	mgr inż. Stanisław Sawicki 764		PODSI
OPRACOWAŁ	mgr inż. Ewel Kubiś inż. Grzegorz Hudek		PODSI
NUMER ZADANIA	SKALA	DATA	REWIZJA
	1:100	LIPIEC-2017r	-
BRANŻA	STADIUM		
KONSTRUKCJA		PROJEKT WYKONAWCZY	
NAZWA RYSUNKU			
WIDOK 3D KONSTRUKCJI			
CIĄGÓD	NUMER RYSUNKU		
	WK01		