



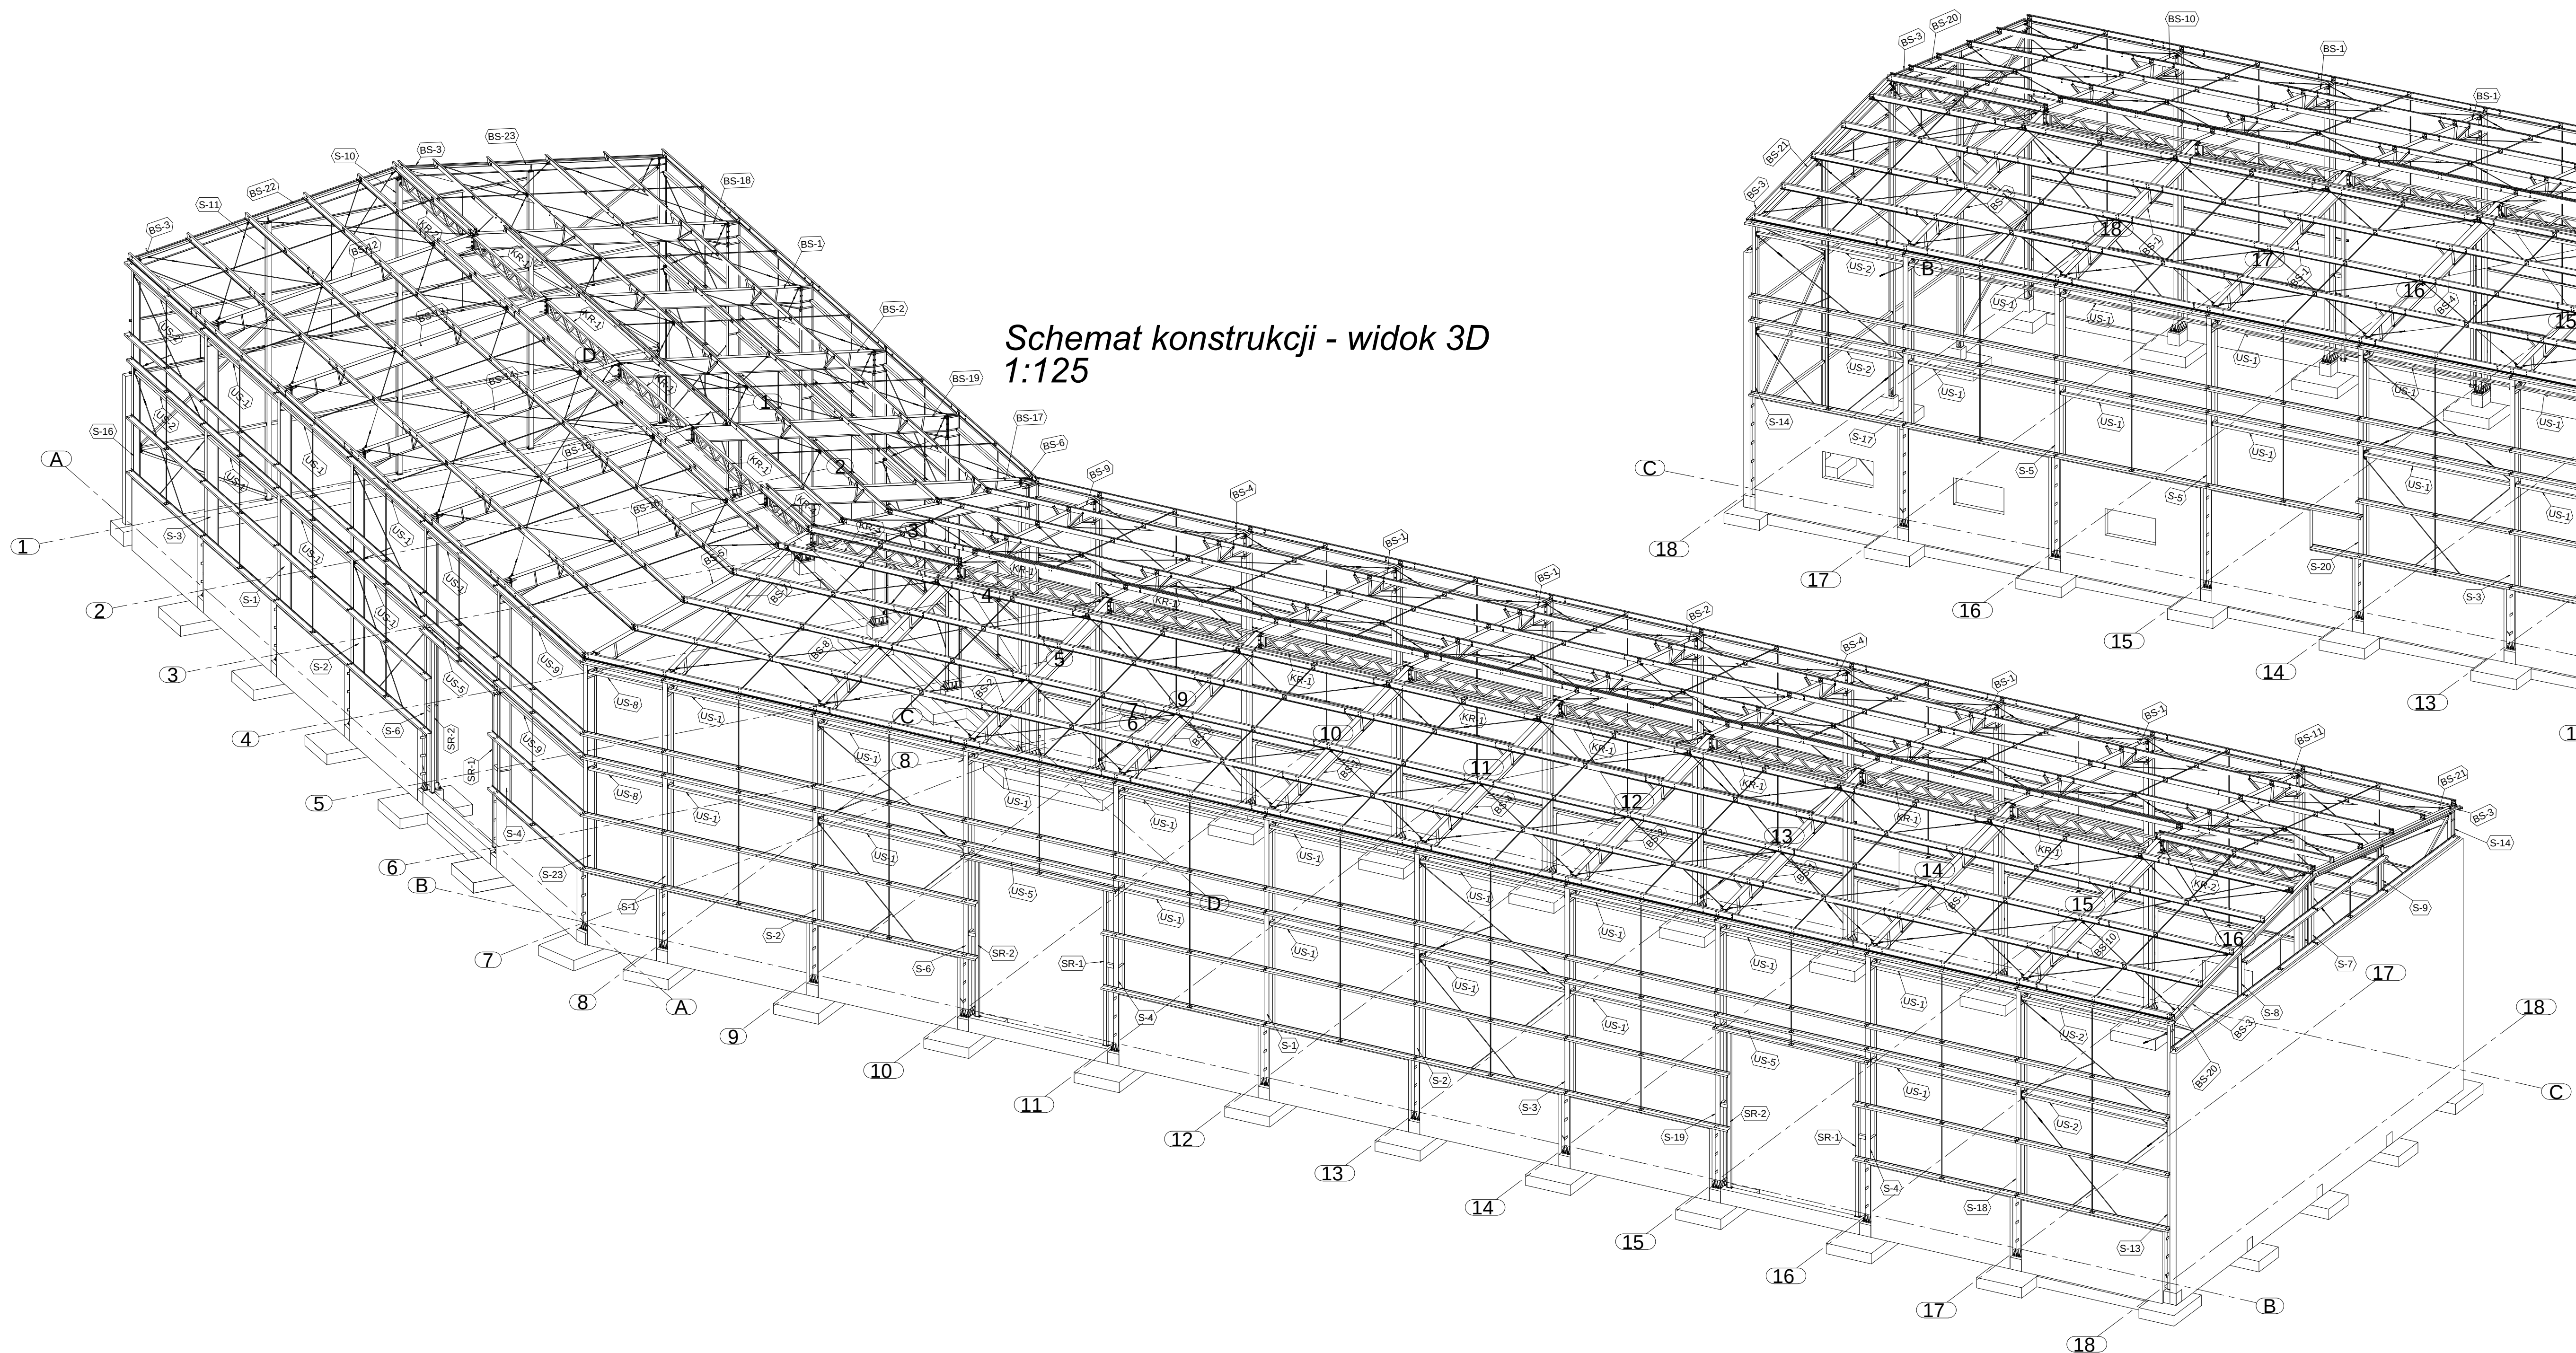

Schemat konstrukcji - widok 3D
1:125

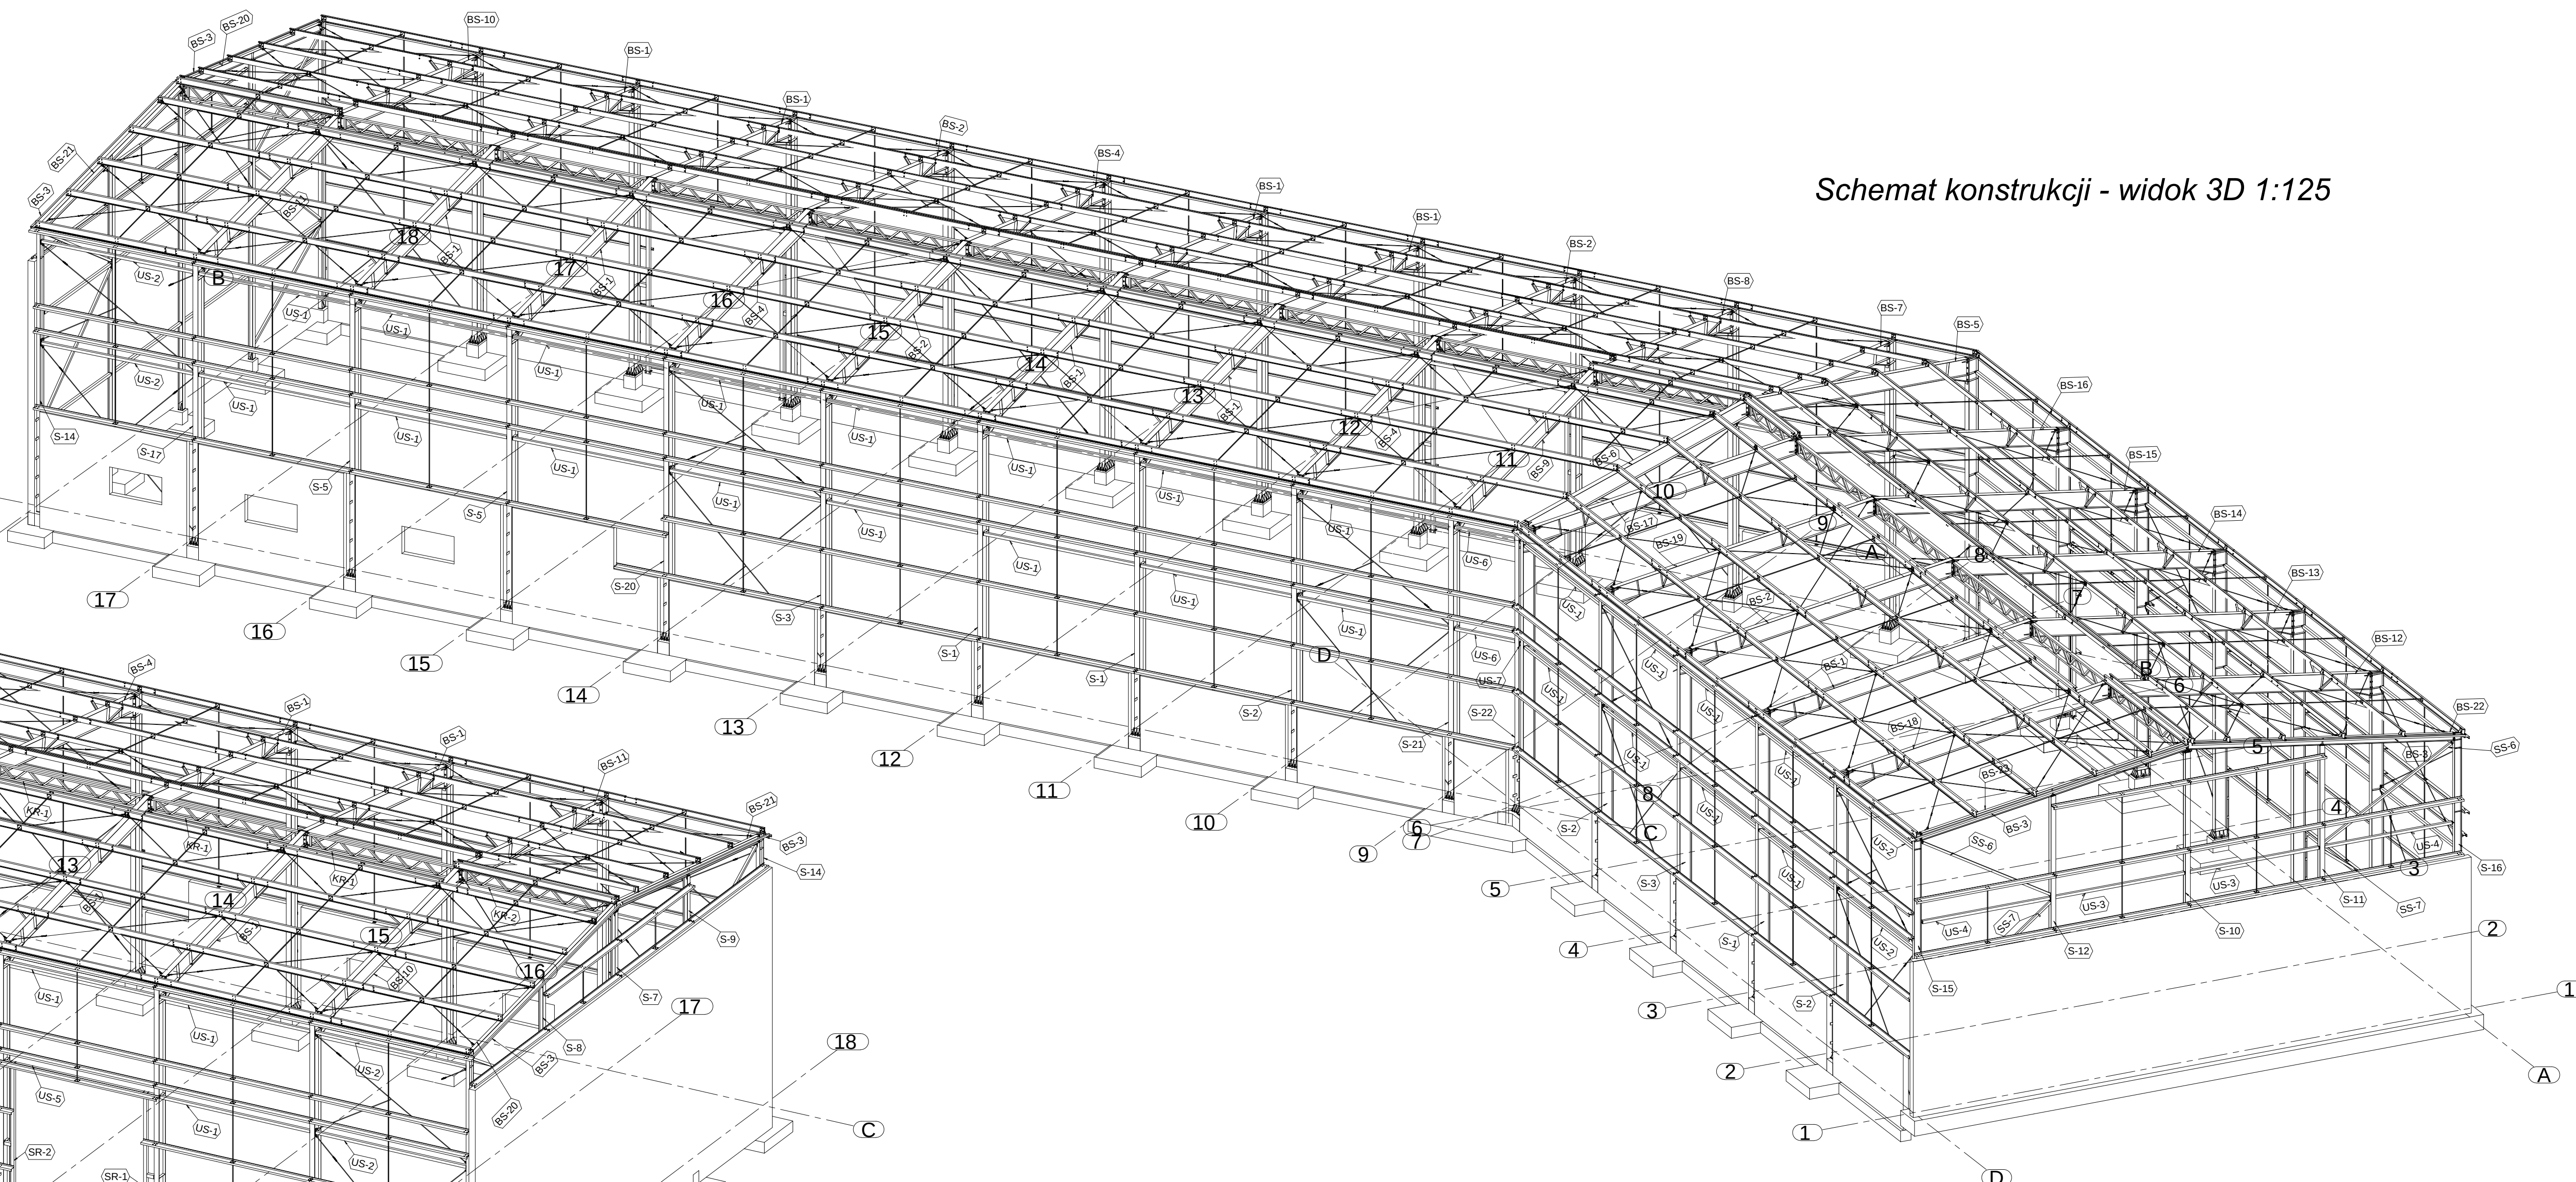

Schemat konstrukcji - widok 3D 1:125

Legenda:	
EP: S-3	— numer pozycji w elemencie wysyłkowym
EW: S-5	— numer elementu wysyłkowego
Oznaczenie elementów wysyłkowych	
[S-3] HEA240x7000	
1:10 18G2	
[S-5] HEA220x7000	
1:10 S15SX	
Oznaczenia pozycji	
[S-3] HEA240x7000	
1:10 S15SX	

BETON B25
STAL ZBROJENIOWA
GŁÓWNA AIIIIN RB500W
POMOCNICZA A0
UWAGI:
-Stal kształtowa St3S/18G2
-Stal blachy St3S/18G2
-Elektrody ER 1.46
-Grubość spoin pachwinowych:
min-0.2 elem. grubszego
max-0.7 elem. cieńszego

"STALBET-projekt" mgr inż. Emil Kubacki			
OBIEKT			
ROZBUDOWA ZAKŁADU ZAGOSPODAROWANIA ODPADÓW W RACIBORZU BUDOWA INSTALACJI DO MECHANICZNO-BIOLOGICZNEGO PRZETWIERZANIA ODPADÓW			
LOKALIZACJA			
MŁYNY g.m. RACIBÓRZ ul. Rybnicka 125, 44-200 Rybnik (k.m. 15) Brzeźne Kw nr GL19R000568270			
INWESTOR			
PRZEDSIĘBIORSTWO USŁUG KOMUNALNYCH "EMPOL" Sp. z o.o. 34-451 Tyńmowa, os. Rzeźka 133			
TEMAT RYS.			
Schemat konstrukcji - widok 3D			
PROJEKTOWAŁ			
mgr inż. STANISŁAW SZEWczyk			
OPRACOWAŁ			
mgr inż. EMIL KUBACKI			
OPRACOWAŁ			
mgr inż. PATRYK KRUCZEK			
PROJEKT WYKONAWCY			
BRANŻA KONSTRUKCJA			
PROJEKT WYKONAWCY			
BRANŻA KONSTRUKCJA			
